


Załącznik Nr 1

do Uchwały Nr Rady Miejskiej w Wołowie z dnia

w sprawie przystąpienia do zmiany Miejscowego Planu Zagospodarowania zespołu wsi : Krzydłina Wielka , Krzydłina Mała, Damaszków - Gmina Wołów - Strefa VII

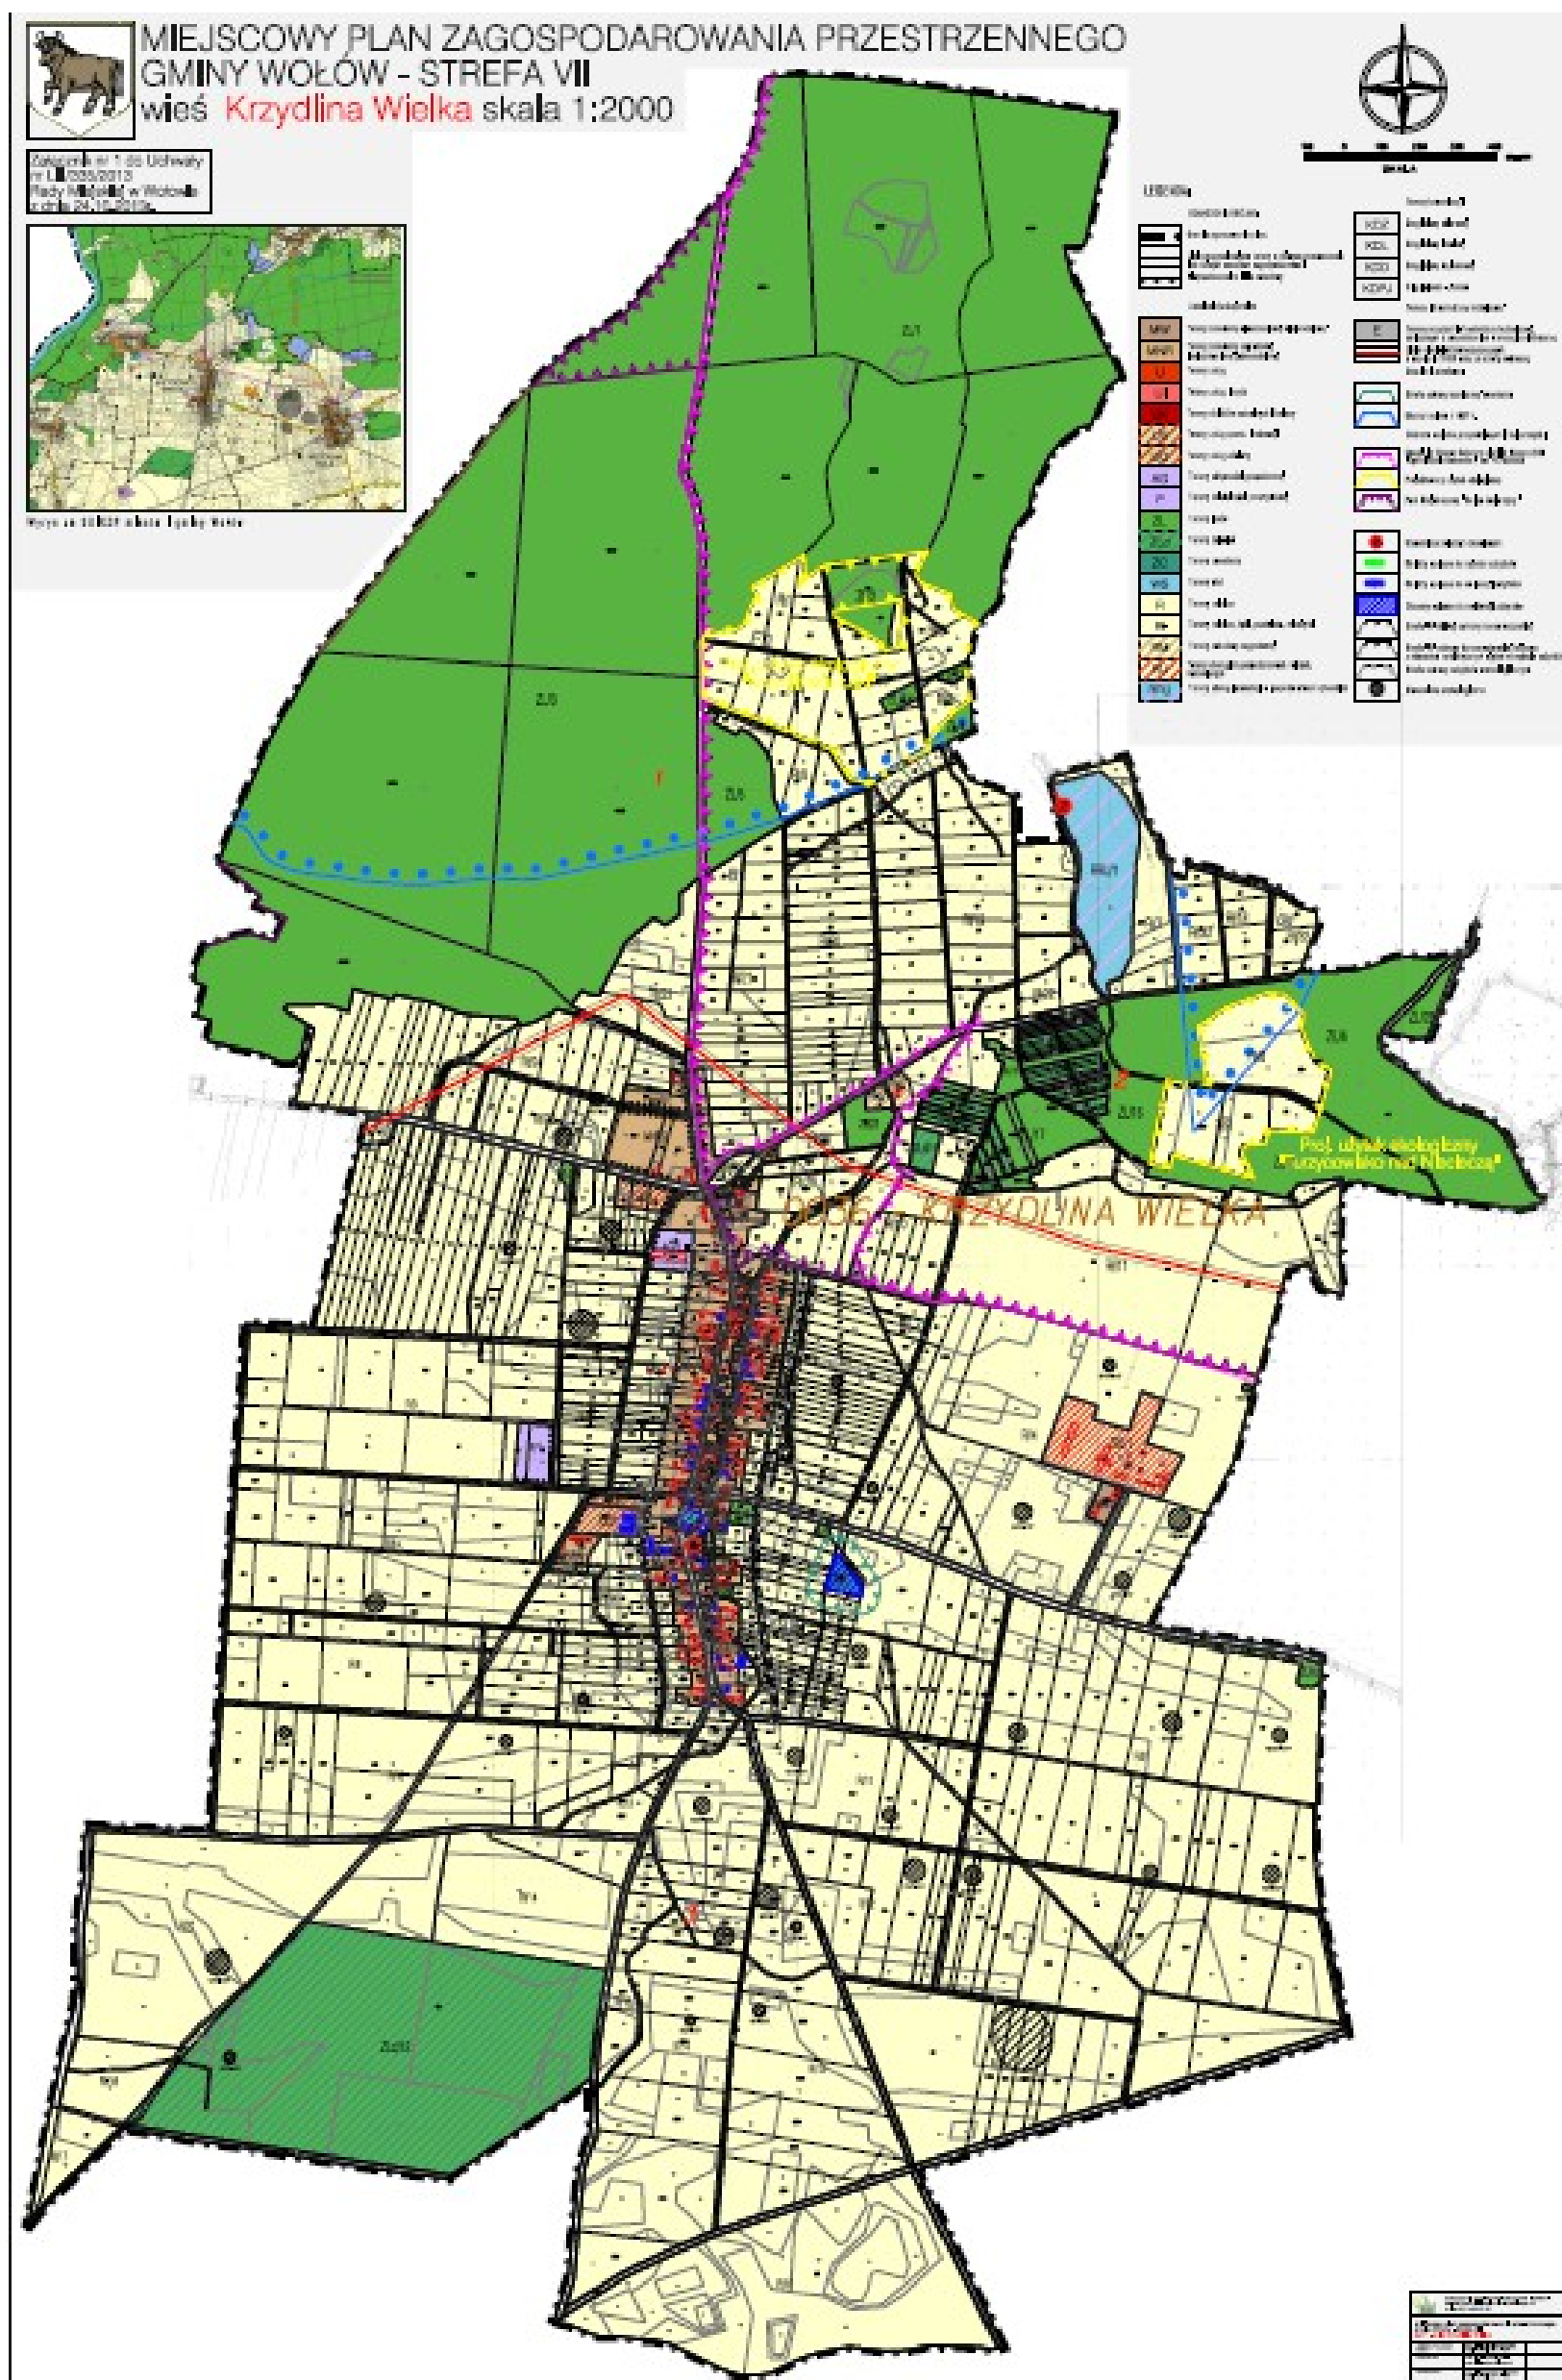

granica terenów objętych zmianą - wg granicy obrębu