
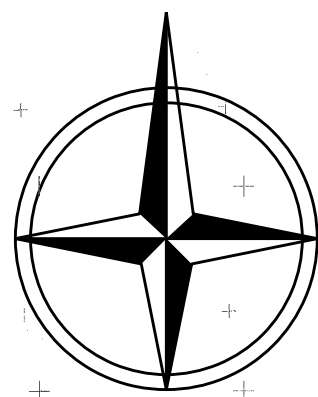


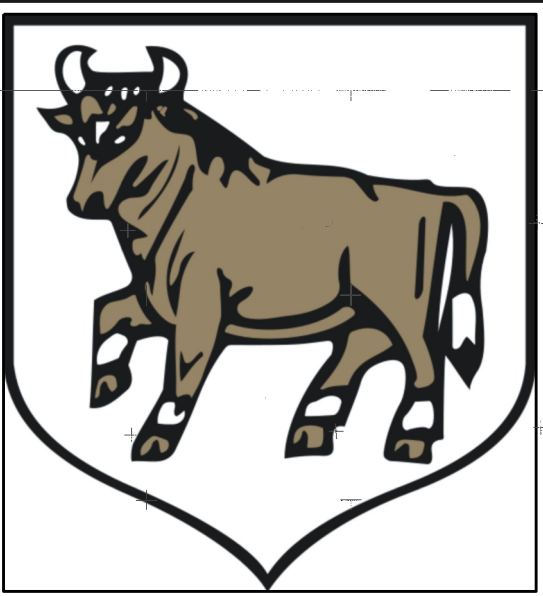


MIEJSCOWY PLAN ZAGOSPODAROWANIA PRZESTRZENNEGO GMINY WOŁÓW - STREFA III wieś **Mikorzyce**

Załącznik nr 4 do Uchwały
nr ... / ... / ...
Rady Miejskiej w Wołowie
z dnia 2012 r.

Rysunek przeskalowany do skali 1:3500

Wyrys ze SUIKZP Miasta i Gminy Wołów

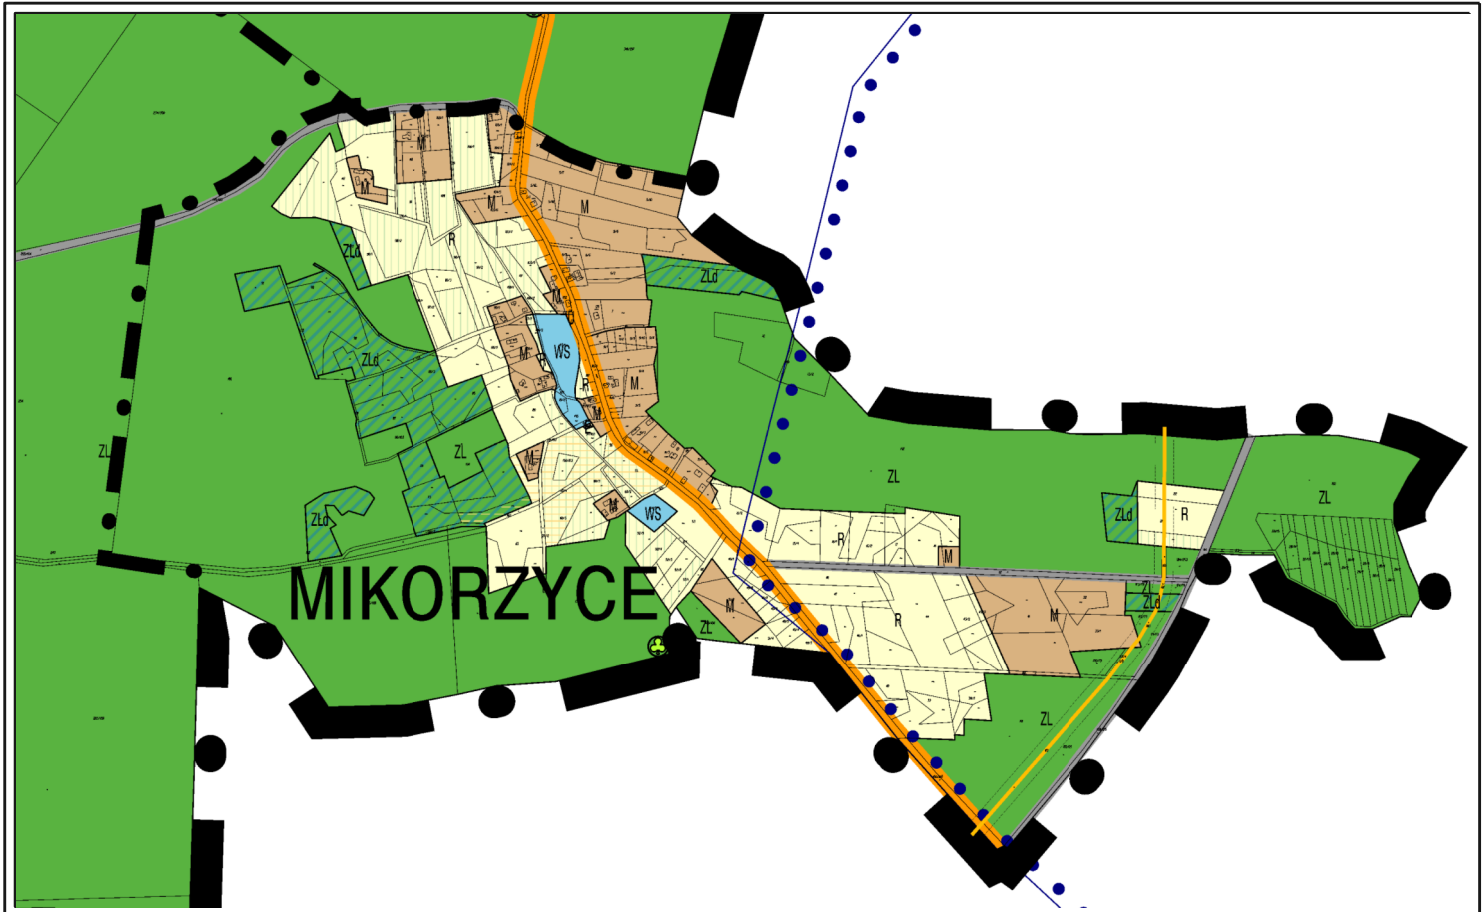

LEGENDA:

OZNACZENIA OGÓLNE:

- Granica opracowania planu
- Linie rozgraniczające tereny o różnym przeznaczeniu lub różnych zasadach zagospodarowania

Ustalenia funkcjonalne


- MN Tereny zabudowy mieszkaniowej jednorodzinnej
- MNR Tereny zabudowy zagrodowej i mieszkaniowej jednorodzinnej
- RM Tereny zabudowy zagrodowej
- UK Tereny obiektów sakralnych i kultury

- ZL Tereny lasów
- ZLd Tereny dolesień
- WS Tereny wód
- R Tereny rolnicze
- Rz Tereny rolnicze z dopuszczeniem zabudowy zagrodowej
- Rł Tereny rolnicze, łąki, pastwiska, nieużytki

- KDZ Drogi klasy zbiorczej
- KDL Drogi klasy lokalnej
- KDD Drogi klasy dojazdowej
- KDPJ Ciągi pieszo - jezdne

- E Tereny infrastruktury technicznej, związanych z zaopatrzeniem w energię elektryczną
- Linie sieci gazowej wysokiego ciśnienia wraz ze strefą ochronną

- Ustalenia strefowe:
 - GZWP nr 303 "Pradolina Barycz - Głogów"
- Ochrona walorów przyrodniczych i kulturowych:
 - Stanowiska roślin chronionych
 - Obiekty wpisane do ewidencji zabytków

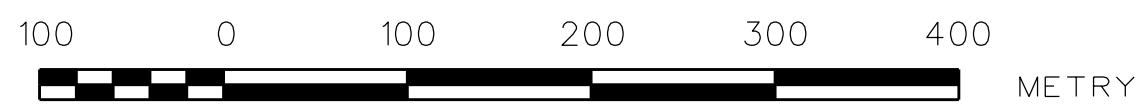

skala 1 : 2 000

Pracownia Projektowo-Usługowa "GAMA" 55-120 Oborniki Śląskie ul. H. Pobożnego 12 tel./fax (071) 352 51 30		
Miejscowy plan zagospodarowania przestrzennego gminy Wołów - Strefa III zał 4 - wieś Mikorzyce		
GŁÓWNY PROJEKTANT PLANU	mgr inż. Zbigniew Gałuszka wzrś do ZOUI nr Z - 129	
PROJEKTANT	mgr inż. Ziemowit Folok mgr inż. Łukasz Klimczuk	
WSPÓŁPRACA	mgr inż. Krzysztof Mularczyk wzrś do ZOUI nr Z - 130 mgr inż. Małgorzata Studenna	
DATA: 2012.		