



MIEJSCOWY PLAN ZAGOSPODAROWANIA PRZESTRZENNEGO


GMINY WOŁÓW - STREFA VIII

wieś **Stobno** skala 1:2000


Załącznik nr 1 do Uchwały
nr ... / ... / ...
Rady Miejskiej w Wołowie
z dnia2012r.

LEGENDA:

- OZNACZENIA OGÓLNE:**
- Granicza opracowania planu
 - Linie rozgraniczające tereny o różnym przeznaczeniu lub różnych zasadach zagospodarowania
 - Proponowany podział na działki budowlane
- Ustalenia funkcjonalne**
- MNR Tereny zabudowy zagrodowej i mieszkaniowej jednorodzinnej
 - U Tereny usług
 - UK Tereny obiektów sakralnych i kultury
 - US Tereny usług sportu i rekreacji
 - P Tereny działalności przemysłowej
 - ZL Tereny lasów
 - ZLd Tereny doleśień
 - ZC Tereny cmentarzy
 - WS Tereny wód
 - R Tereny rolnicze
 - Rz Tereny rolnicze z dopuszczeniem zabudowy zagrodowej
 - RM Tereny zabudowy zagrodowej
- Tereny komunikacji**
- KDG Drogi wojewódzkie klasy głównej G
 - KDZ Drogi powiatowe klasy zbiorczej Z
 - KDL Drogi klasy lokalnej
 - KDD Drogi klasy dojazdowej
 - KDPJ Ciągi pieszo - jezdne
- Tereny infrastruktury technicznej**
- E Tereny urządzeń infrastruktury technicznej, związanych z zaopatrzeniem w energię elektryczną
- Ustalenia strefowe:**
- Strefa sanitarna od cmentarza
 - Obiekty wpisane do rejestru zabytków
 - Obiekty wpisane do ewidencji zabytków
 - Strefa "A" ścisłej ochrony konserwatorskiej
 - Strefa "B" ochrony konserwatorskiej tożsama z obszarem ruralistycznym ujętym w wykazie zabytków
 - Strefa ochrony zabytków archeologicznych
 - Strefa "E" ochrony ekspozycji
 - Stanowiska archeologiczne

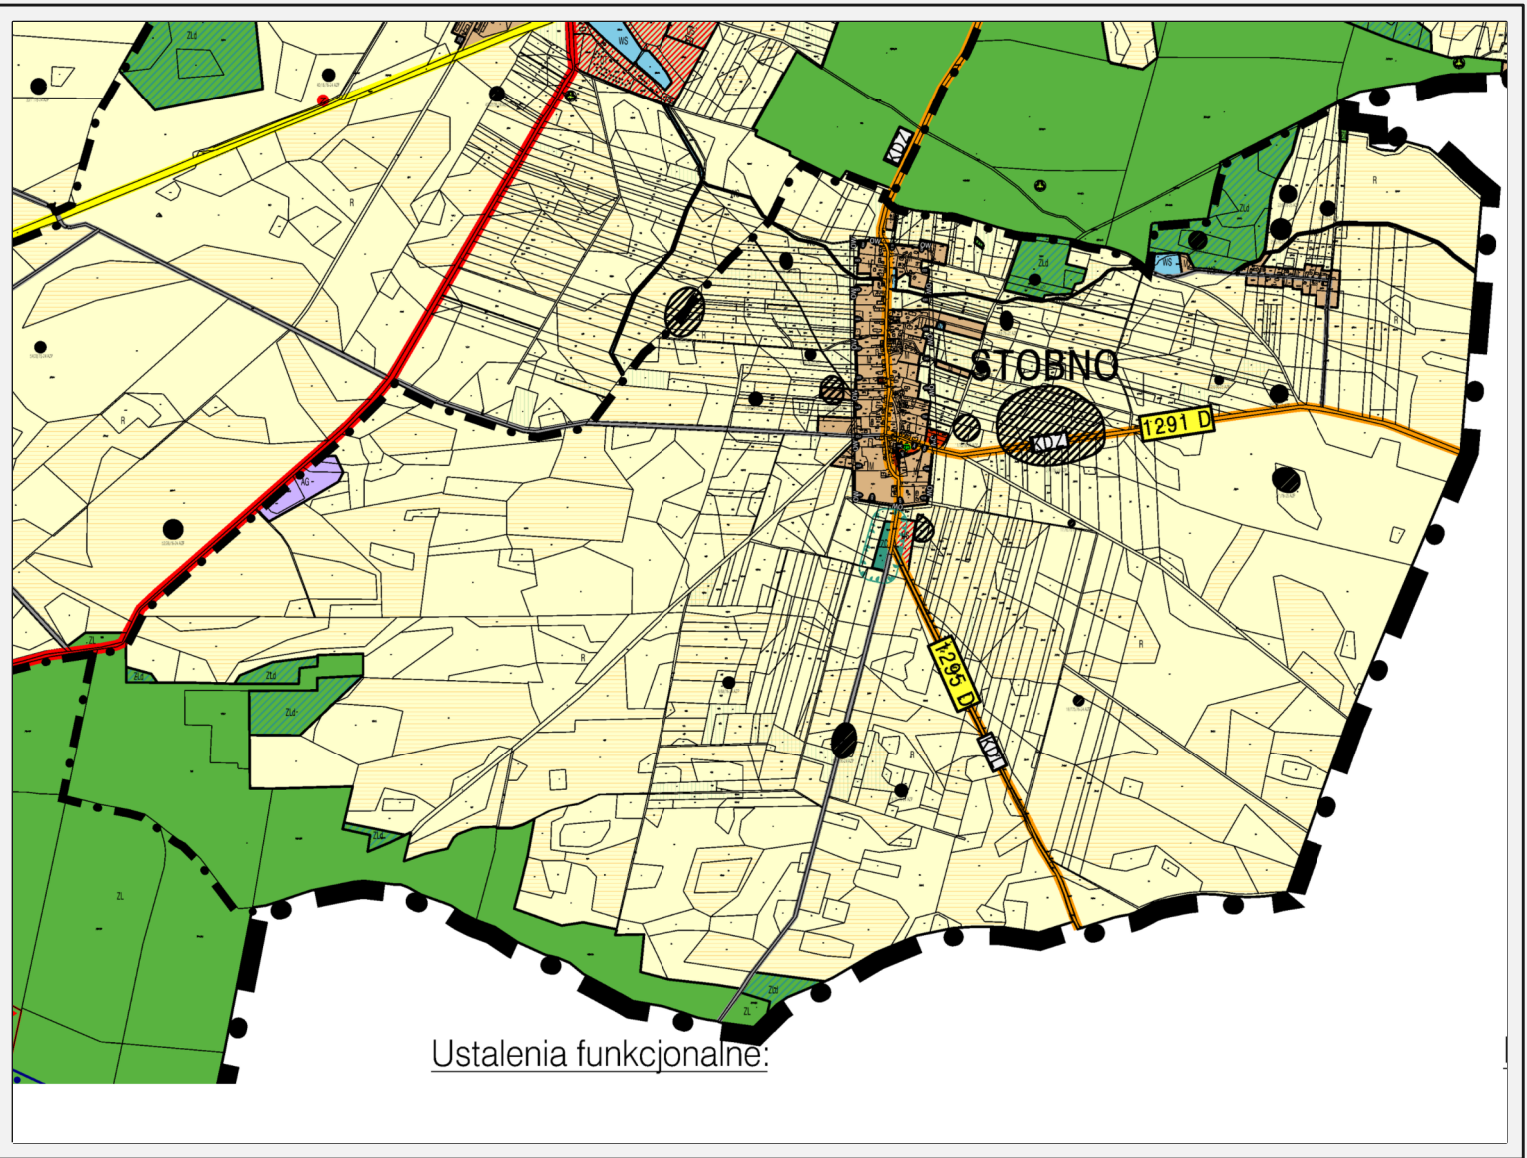

Wrys ze SUIKZP miasta i gminy Wołów

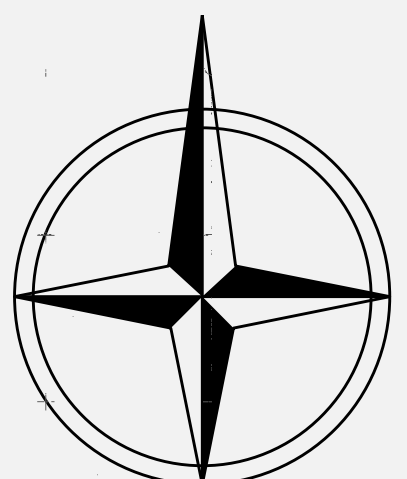

100 0 100 200 300 400 METRY

Rysunek przeskalowany do skali 1:6000

