


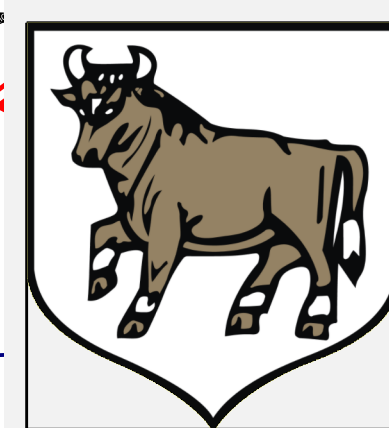

MIEJSCOWY PLAN ZAGOSPODAROWANIA PRZESTRZENNEGO GMINY WOŁÓW - STREFA IX wieś Prawików skala 1:2000

Załącznik nr 3 do Uchwały
nr .../.../...
Rady Miejskiej w Wołowie
z dnia 2012 r.



100 0 100 200 300 400 METRY
SKALA

Rysunek przeskalowany do skali 1:7000

Zagórzycie Łąki
PLH020053

GZWP 319

kańskie
0018

i Odrzańskie
LB020008

LEGENDA:

OZNACZENIA OGÓLNE:

Granicę ograniczenia planu
Linie rozgraniczające tereny o różnym przeznaczeniu
lub różnych zasobach zagospodarowania

Ustalenia funkcjonalne


MNR Tereny zabudowy zagrodowej i mieszkaniowej (jednorodzinnej)
U Tereny usług
UK Tereny obiektów sakralnych i kultury
US Tereny usług sportu i rekreacji
AG Tereny aktywności gospodarczej
P Tereny działalności przemysłowej
PE Tereny eksploatacji surowców mineralnych
ZL Tereny lasów
ZLd Tereny doleśnictwa
ZLu Tereny obsługi gospodarki leśnej
WS Tereny wód
TSW Urządzenia infrastruktury technicznej związane z regulacją rzeki Odry
TW Tereny wałów
R Tereny rolnicze
RI Tereny rolnicze, łąki, pastwiska, nieużytki
RM Tereny zabudowy zagrodowej

Tereny komunikacji

KDZ Drogi klasy zbiorczej
KDL Drogi klasy lokalnej
KDD Drogi klasy dojazdowej
KDPJ Ciągi pieszko - jezdne
KDP Tereny komunikacji publicznej
KSU Tereny usług komunikacyjnych

Ustalenia strefowe:

Obszar zalewu z 1997 r.
Obszar zalewu O 1%
GZWP nr 319 "Subzbiornik Prochowice - Środa Śląska"
Ochrona walorów przyrodniczych i kulturowych:
Obszar Specjalny Ochrony ptaków Natura 2000 "Łąki Odrzańskie", kod PLB020008
Specjalny Obszar Ochrony siedlisk Natura 2000 "Łąki Odrzańskie", kod PLH020018
Specjalny Obszar Ochrony siedlisk Natura 2000 "Zagórzycie Łąki", kod PLH020053
Pomniki przyrody
Stanowiska roślin chronionych
Stanowiska zwierząt chronionych
Obiekty wpisane do ewidencji zabytków
Strefe ochrony zabytków archeologicznych
Stanowiska archeologiczne

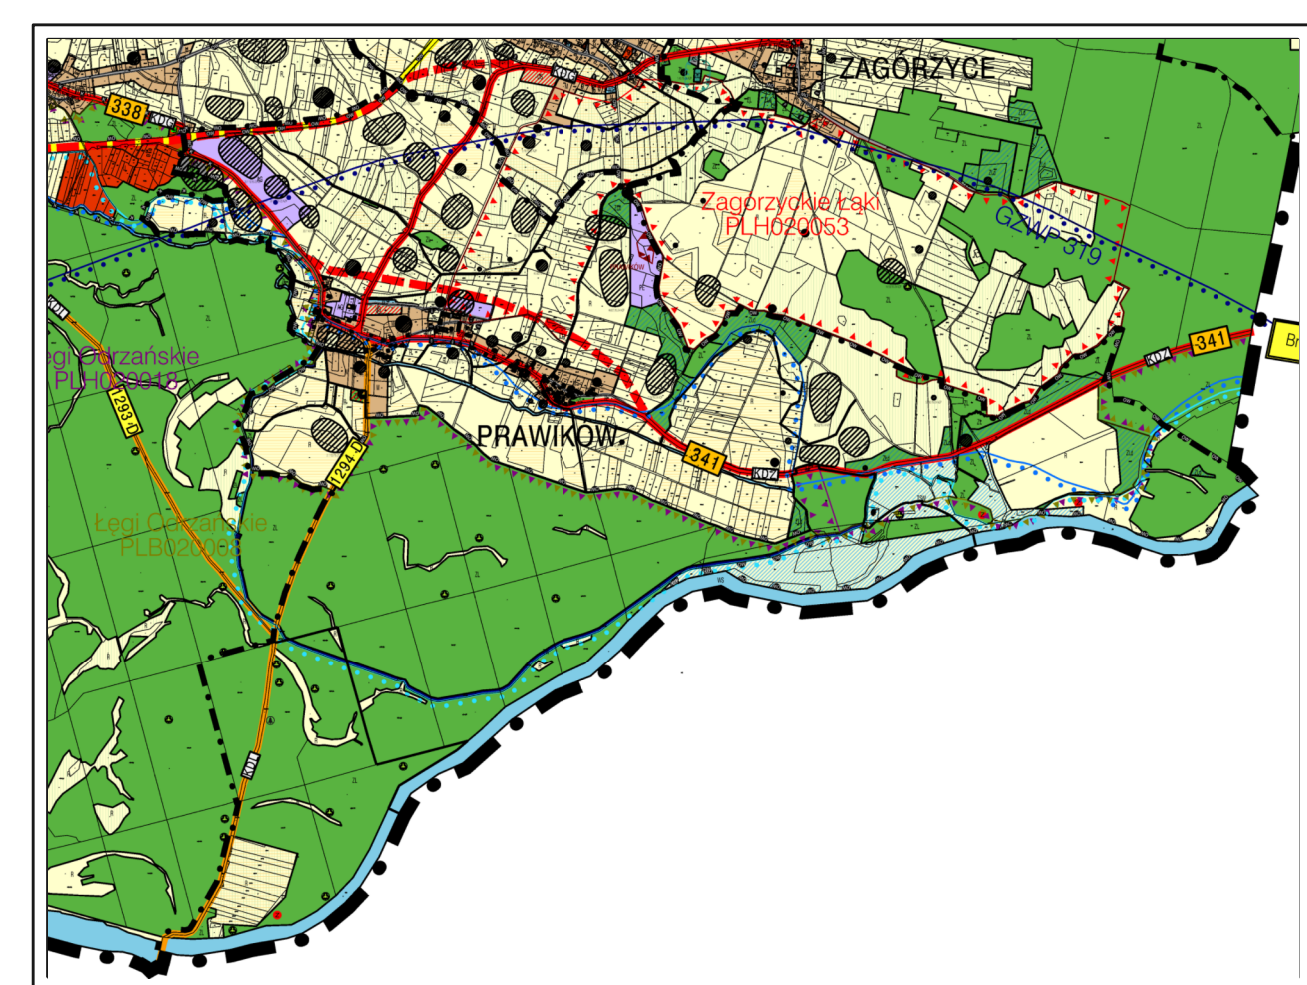

Wyrys ze SUIKZP miasta i gminy Wołów

Pracownia Projektowa Architektura "GDM" sp. z o.o. ul. Chłopska 10, 54-600 Wrocław	
Miejscowy plan zagospodarowania przestrzennego	
Ochrony środowiska - obszar IX	
GZWP 319 - wieś Prawików	
Projektant	mgr inż. Sławomir Mielczak
Weryfikator	mgr inż. Sławomir Mielczak
Opis	mgr inż. Sławomir Mielczak
Wzrost	mgr inż. Sławomir Mielczak