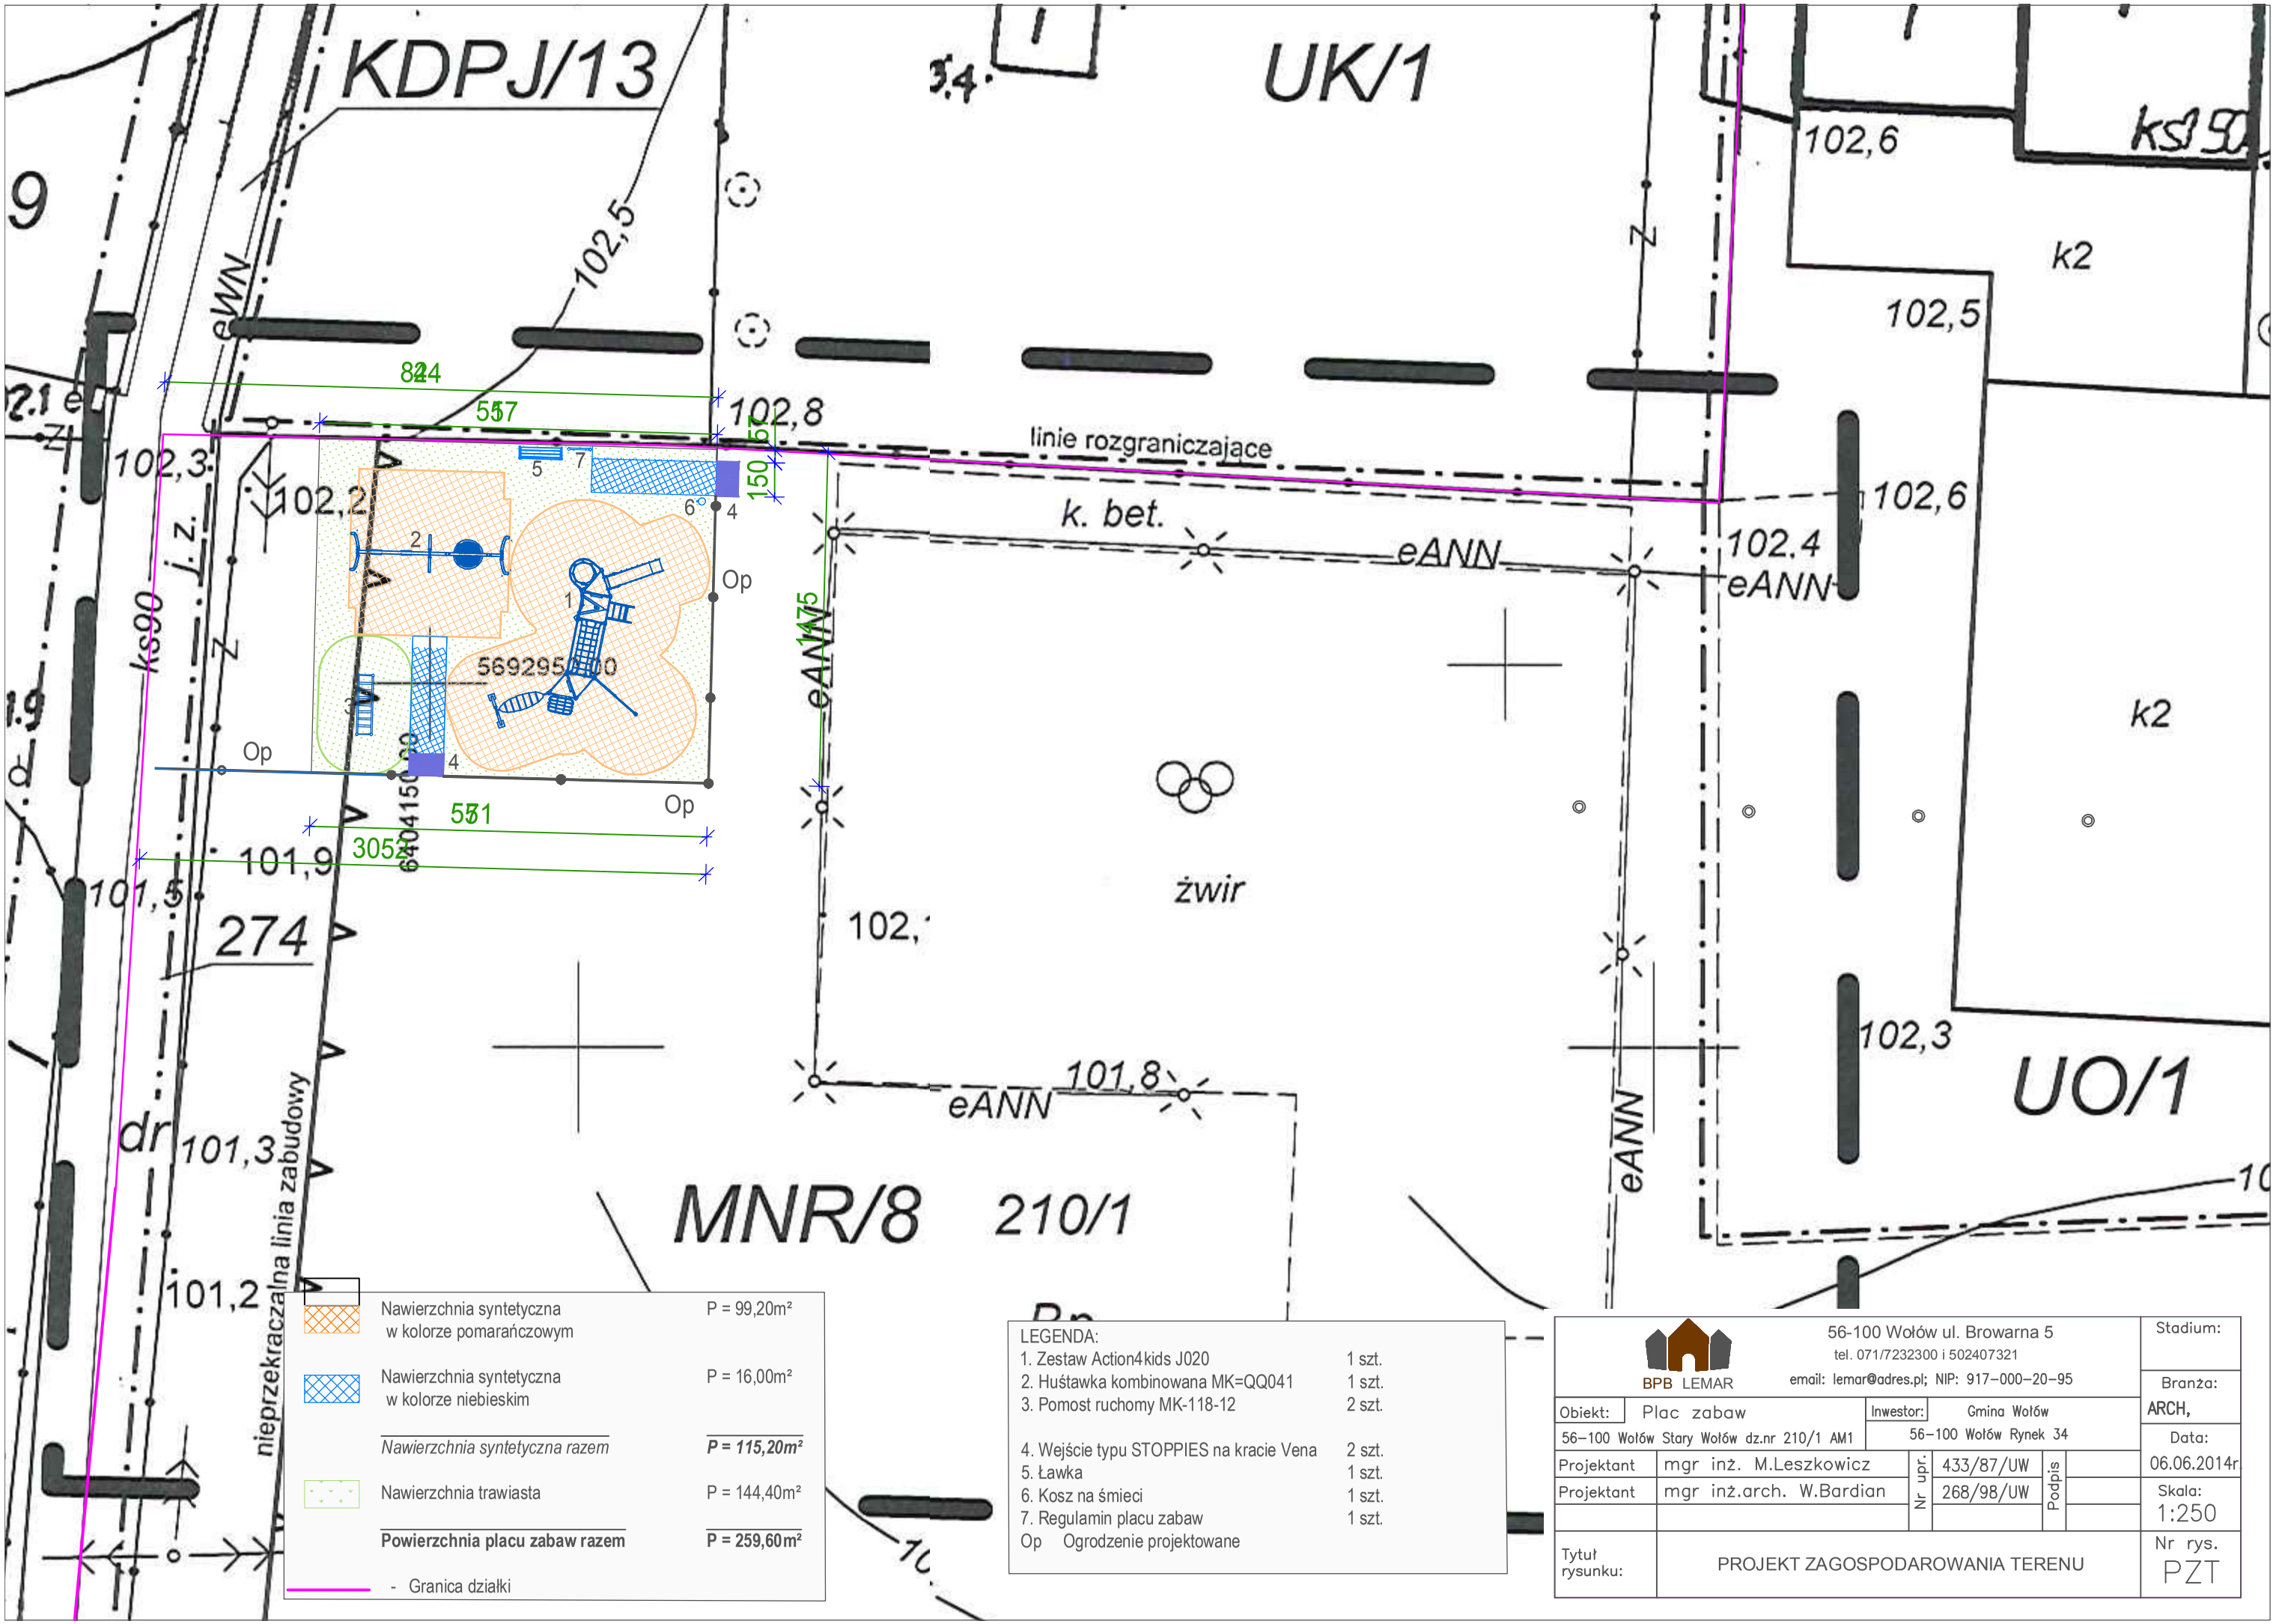
KDPJ/13
UK/1
k2
UO/1
MNR/8
210/1
274
dr
ks90
j.z.
eWN
eANN
k. bet.
żwir
linie rozgraniczające
nieprzekraczalna linia zabudowy
102,6
102,5
102,8
102,3
102,2
102,4
101,9
101,8
101,5
101,3
101,2
Op
824
557
150
175
551
305
Nawierzchnia syntetyczna w kolorze pomarańczowym P = 99,20m²
Nawierzchnia syntetyczna w kolorze niebieskim P = 16,00m²
Nawierzchnia syntetyczna razem P = 115,20m²
Nawierzchnia trawiasta P = 144,40m²
Powierzchnia placu zabaw razem P = 259,60m²
- Granica działki
LEGENDA:
1. Zestaw Action4kids J020 1 szt.
2. Huśtawka kombinowana MK=QQ041 1 szt.
3. Pomost ruchomy MK-118-12 2 szt.
4. Wejście typu STOPPIES na kracie Vena 2 szt.
5. Ławka 1 szt.
6. Kosz na śmieci 1 szt.
7. Regulamin placu zabaw 1 szt.
Op Ogrodzenie projektowane
BPB LEMAR
56-100 Wołów ul. Browarna 5
tel. 071/7232300 i 502407321
email: lemar@adres.pl; NIP: 917-000-20-95
Stadium:
Branża: ARCH,
Obiekt: Plac zabaw
56-100 Wołów Stary Wołów dz.nr 210/1 AM1
Inwestor: Gmina Wołów
56-100 Wołów Rynek 34
Data: 06.06.2014r
Projektant mgr inż. M.Leszkowicz 433/87/UW
Projektant mgr inż.arch. W.Bardian 268/98/UW
Nr upr.
Podpis
Skala: 1:250
Tytuł rysunku: PROJEKT ZAGOSPODAROWANIA TERENU
Nr rys. PZT